



разрез А-А

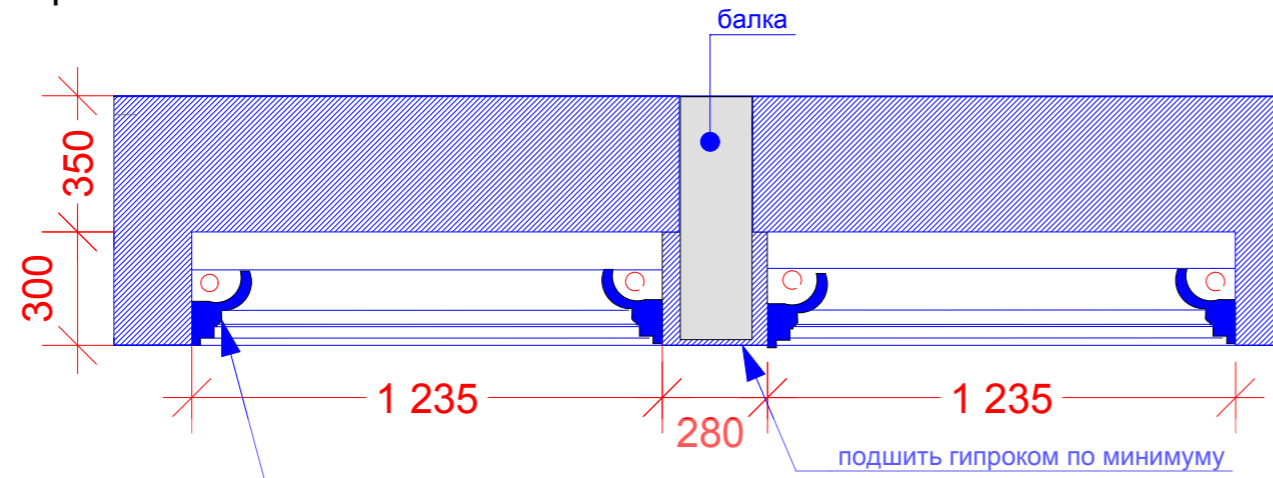

разрез В-В

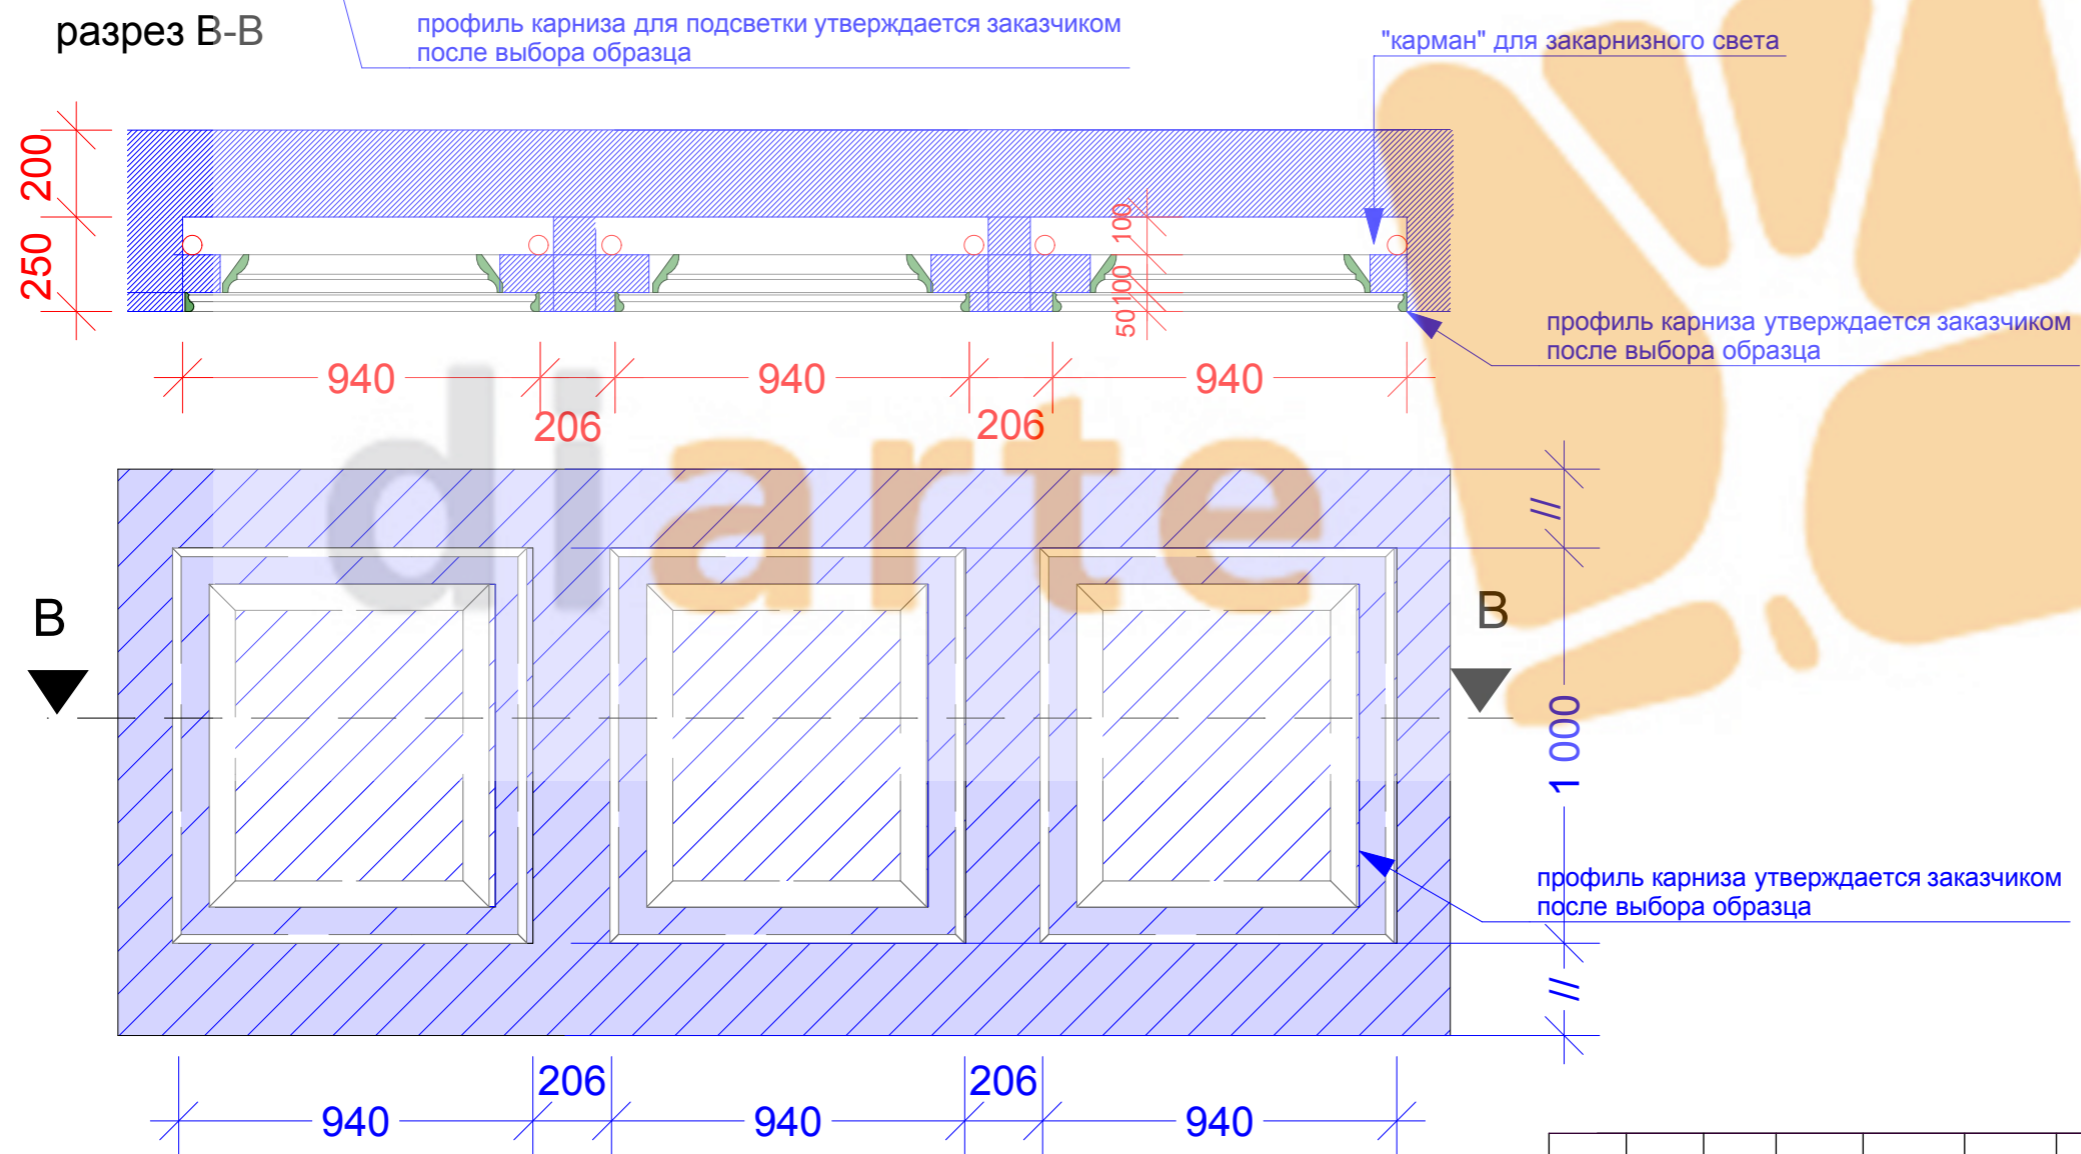

						ДИЗАЙН-ПРОЕКТ ИНТЕРЬЕРА КВАРТИРЫ Московский пр. д.82 ,кв.40			
Изм.	Кол. уч.	Лист	№ докум	Подпись	Дата				
Разработал		"DIARTE"				разрезы потолка холла и коридора м 1:50	Стадия	Лист	Листов
Чертил		Лукьянец Т.Б.					РП	16	16